


LINDBOE

SIVILINGENIØR LINDBOE A/S
RÅDGIVENDE INGENIØRER - MRIF
KRISTIANSAND S. TLF. 042/10500

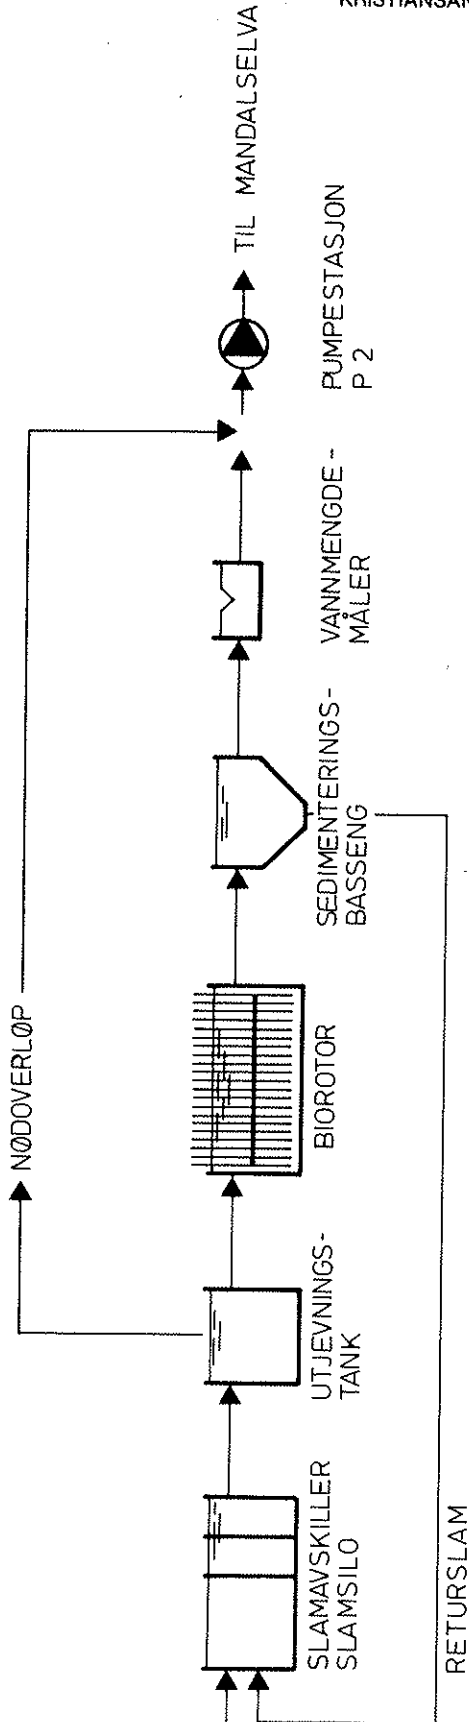

A	ENDRET NOEN PROSESSER		24.5.85	OK
INDEKS	REVISJON			DATO/SIGN.
DATO/TEGN.	30.4.80 / OK	ÅSERAL KOMMUNE Kyllan VANN OG AVLØP FLYTESKJEMA FOR RENSEANLEGGET	MÅLESTOKK:	REV:
KONTR.	<i>sh</i>		SAK NR.	TEGN. NR.
ANSV. H.	<i>sh</i>		3774 - 10	Δ

